
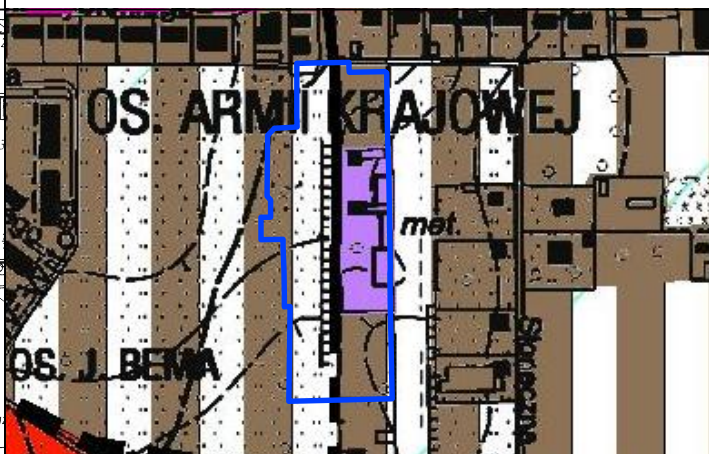


# MIEJSCOWY PLAN ZAGOSPODAROWANIA PRZESTRZENNEGO MIASTA KONINA DLA WYBRANYCH OBSZARÓW, PRZY UL. ARMII KRAJOWEJ

ZAŁĄCZNIK NR 1  
DO UCHWAŁY NR 815 RADY MIASTA KONINA Z DNIA 28.05.2014 r.  
OGŁOSZONEJ W DZIENNIKU URZĘDOWYM  
WOJEWÓDZTWA WIELKOPOLSKIEGO POZ. Z DNIA

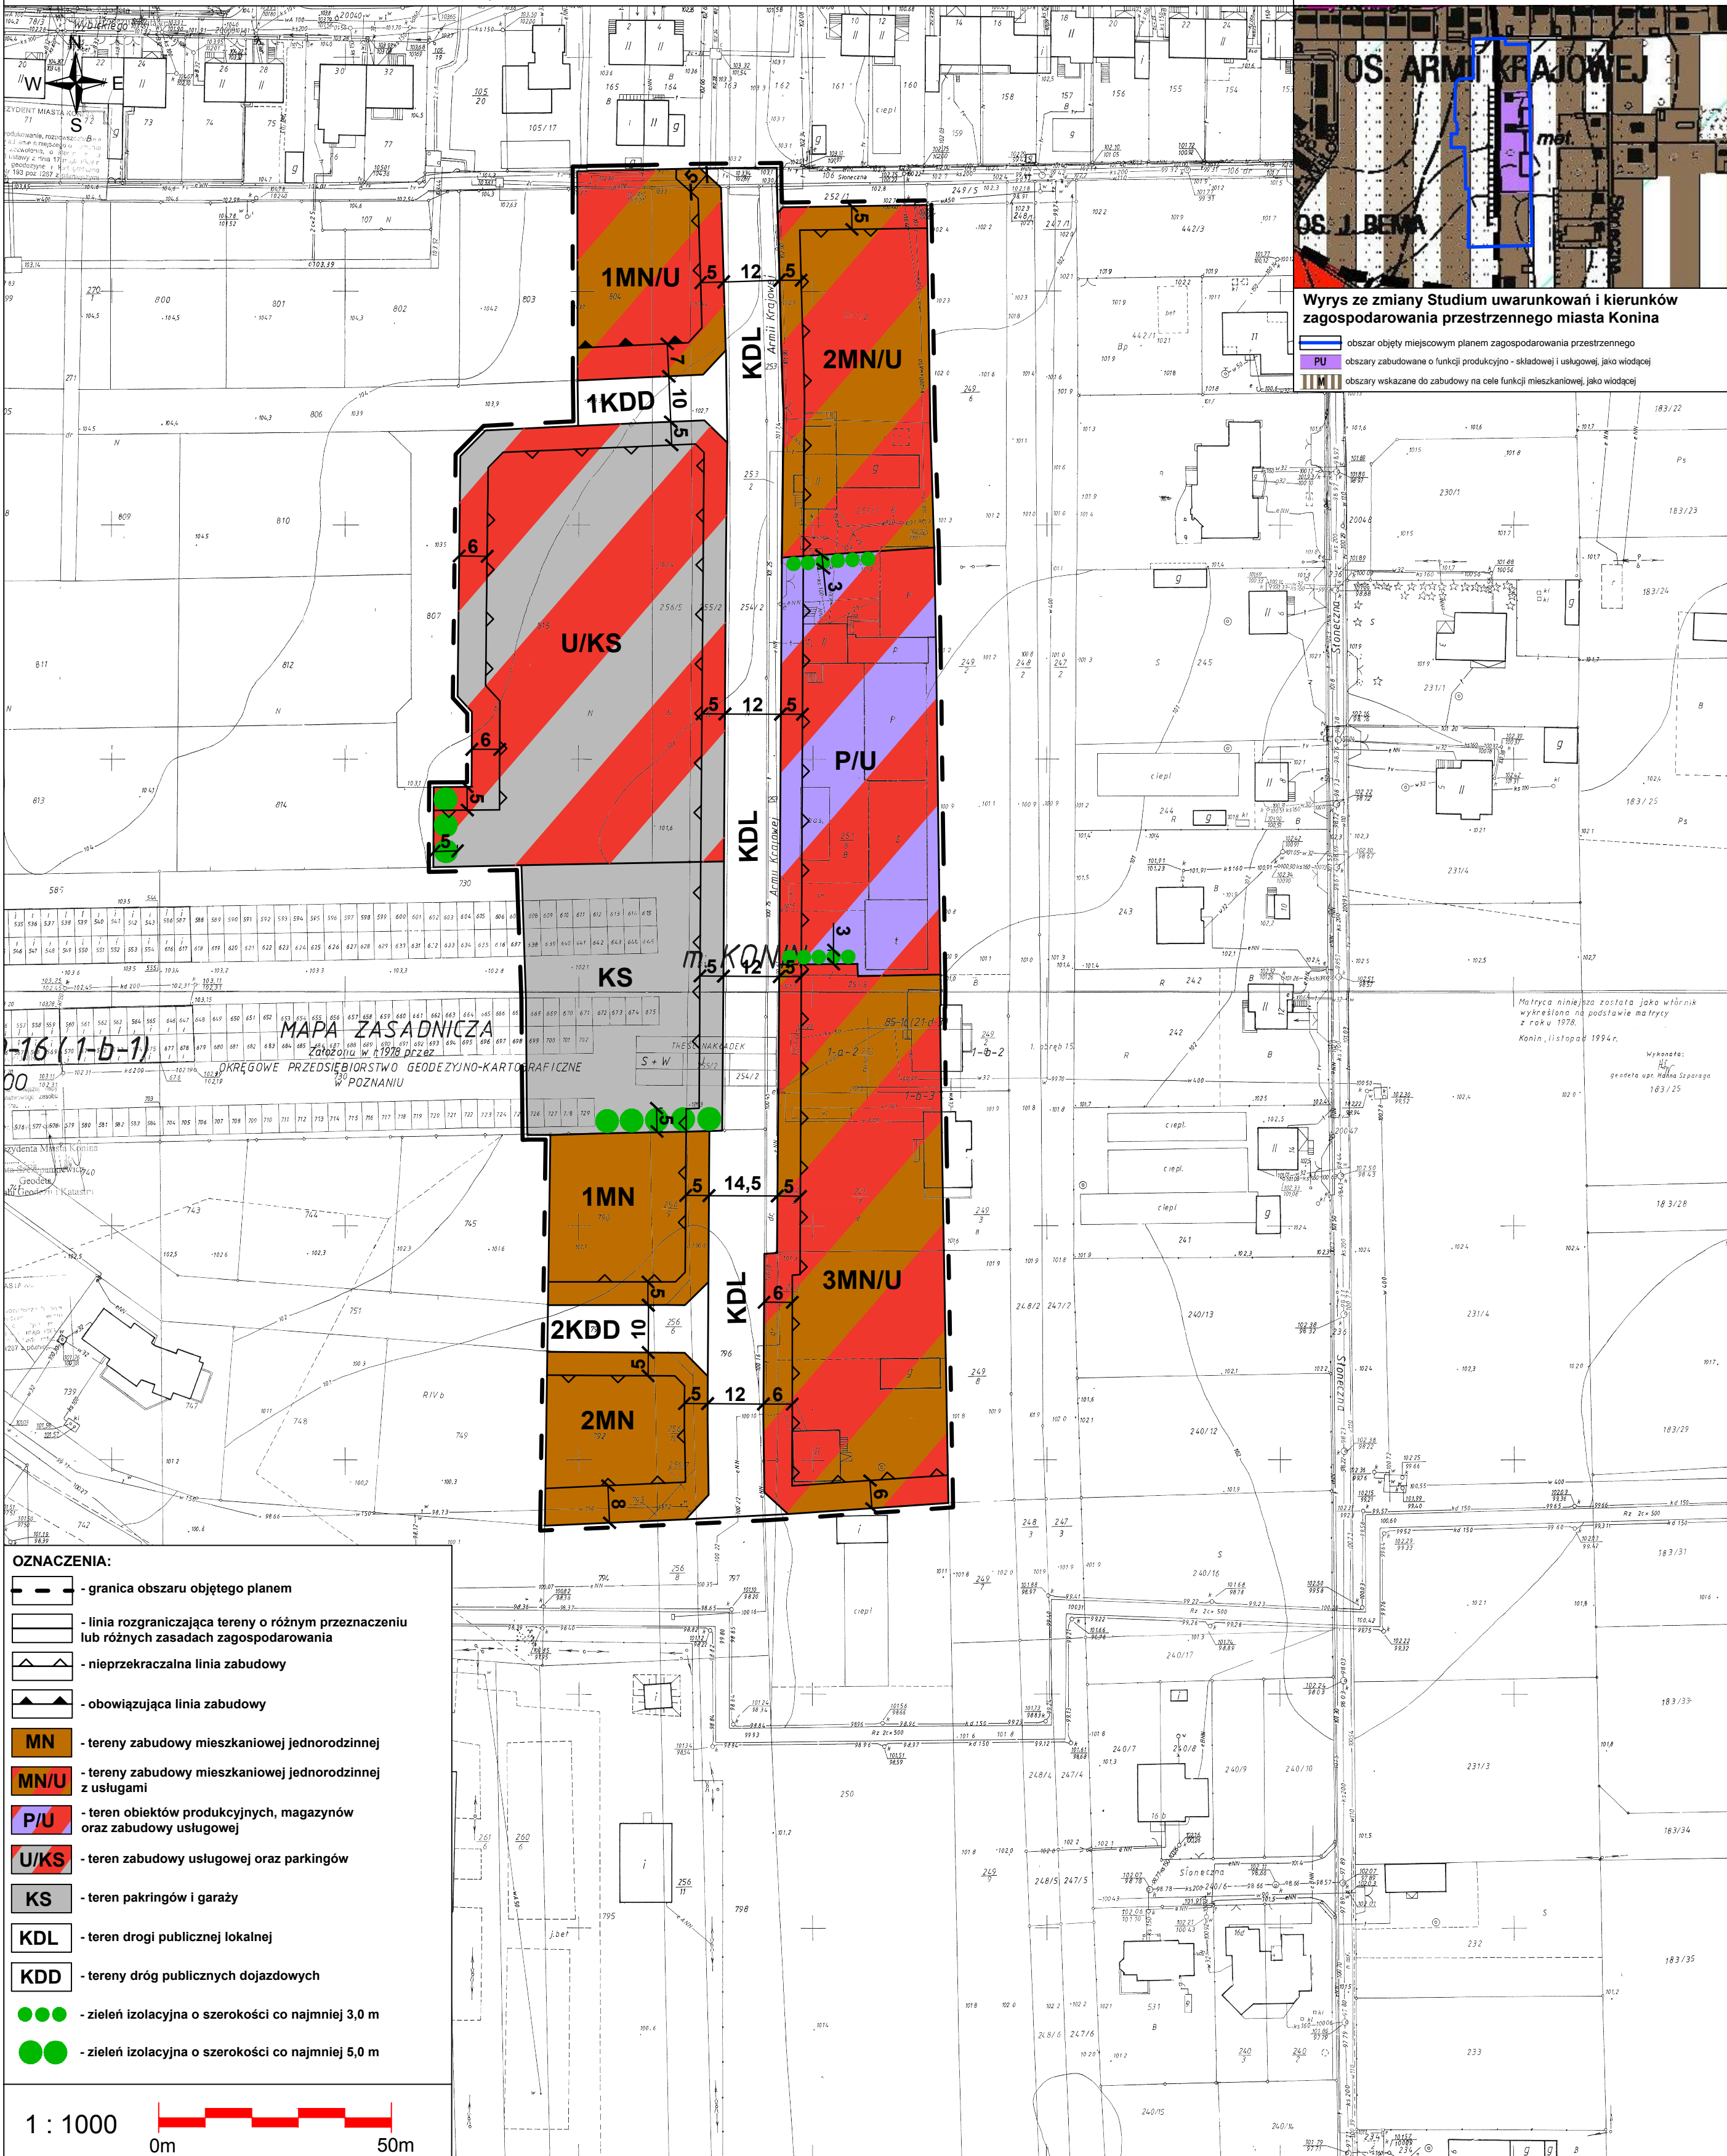

**Wyrus z zmiany Studium uwarunkowań i kierunków zagospodarowania przestrzennego miasta Konina**

- obszar objęty miejscowym planem zagospodarowania przestrzennego
- obszary zabudowane o funkcji produkcyjno - składowej i usługowej, jako wiodącej
- obszary wskazane do zabudowy na cele funkcji mieszkaniowej, jako wiodącej

**MAPA ZASADNICZA**  
Założona w r. 1978 przez  
OKRĘGOWE PRZEDSIĘBIORSTWO GEODEZYJNO-KARTOGRAFICZNE  
W POZNANIU

- OZNACZENIA:**
- granica obszaru objętego planem
  - linia rozgraniczająca tereny o różnym przeznaczeniu lub różnych zasadach zagospodarowania
  - ▲ nieprzekraczalna linia zabudowy
  - ▲ obowiązująca linia zabudowy
  - MN - tereny zabudowy mieszkaniowej jednorodzinnej
  - MN/U - tereny zabudowy mieszkaniowej jednorodzinnej z usługami
  - P/U - teren obiektów produkcyjnych, magazynów oraz zabudowy usługowej
  - U/KS - teren zabudowy usługowej oraz parkingów
  - KS - teren parkingów i garaży
  - KDL - teren drogi publicznej lokalnej
  - KDD - tereny dróg publicznych dojazdowych
  - zieleń izolacyjna o szerokości co najmniej 3,0 m
  - zieleń izolacyjna o szerokości co najmniej 5,0 m

1 : 1000  
0m 50m

-16(1-b-3)

**MAPA ZASADNICZA**  
Założona w r. 1978 przez  
OKRĘGOWE PRZEDSIĘBIORSTWO GEODEZYJNO-KARTOGRAFICZNE  
W POZNANIU

TREŚĆ NAKŁADEK	
S + W	U

1-a-1  
1-a-4  
1-b-1  
1-b-4  
1-d-1

**API** Sp. z o.o.  
architektura, planowanie, inwestycje  
60-835 Poznań, ul. Mickiewicza 27/8  
tel. 61 223 09 08, e-mail: biuro@apispoz.pl

Matryca niniejsza została jako wdródnik  
wykreślona na podstawie matrycy  
z roku 1978.  
Konin, listopad 1994 r.  
Wysknapa:  
geodeta upr. Hanna Szarogga