


PLAN EWAKUACJI I PIĘTRA – BUDYNEK A i II PIĘTRA – BUDYNEK B

LEGENDA

	Wyjście ewakuacyjne
	Kierunek ewakuacji
	Zanizienie/Zawężenie drzwi
	Hydrant wewnętrzny
	Gaśnica 6 kg ABC

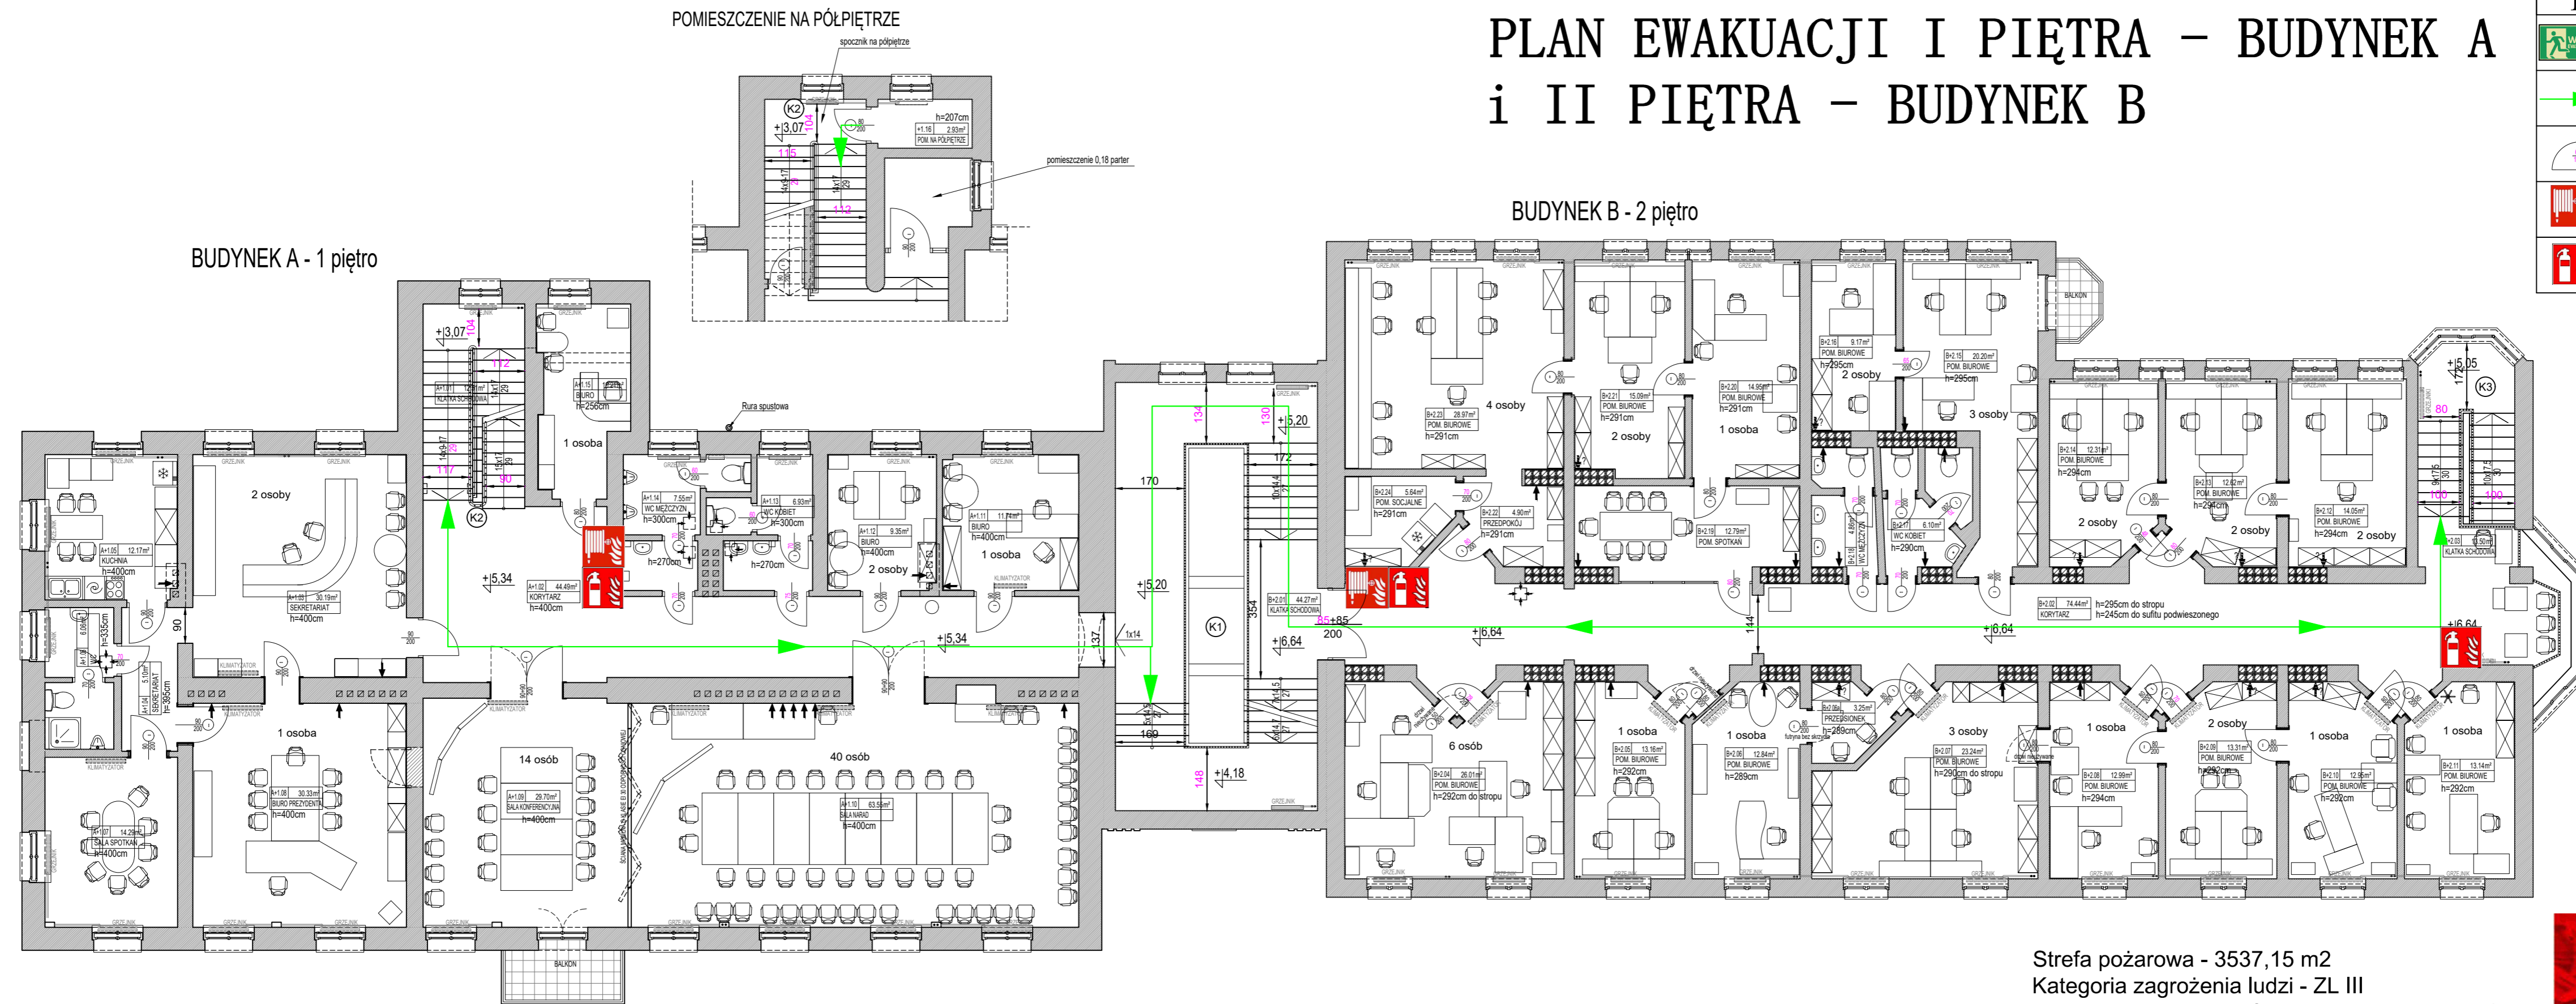

Strefa pożarowa - 3537,15 m²
 Kategoria zagrożenia ludzi - ZL III
 Maksymalna liczba osób w pomieszczeniu - 40
 Maksymalna liczba osób na kondygnacji - 90

